

FÖRSLAG TILL BYGGNADSPLAN FÖR DEL AV SANNAHED I KUMLA LANDSKOMMUN, ÖREBRO LÄN. upprättat i april 1951 av

Nils Lindgren
byggnadskonsulent SAR

Grundkartan upprättad åren 1949-50 av

Olaf Dahm
distriktslantmätare.

J51/J7-26.
År 1952 den 2 maj har länsstyrelsen i Örebro län fastställt det i enlighet med denna karta upprättade förslag till byggnadsplan till den del som i kartan angivits inom röd begränsningslinje, vilket beslut jämlikt 150 § tredje stycket byggnadslagen genast vunnit laga kraft, betygar.

Örebro slott i landskansliet som ovan.

På tjänstens vägnar:
Grik Werner.

Kopiens överensstämmelse med originalet bestyrkes.

På tjänstens vägnar:
[Signature]


Beteckningar

Grundkartan

- Fastighetsgräns.
- Väg.
- ⊠ Huvudbyggnad resp. uthus.
- Dike.
- ~ Nivåkurvor.
- + Punkt i rutnät.
- o Polygonpunkt.
- Staket resp. häck.
- 19' Jordregisterbeteckning.

Byggnadsplane kartan

- Byggnadsplane gräns.
- Väg-, byggnadsmarks- och annan områdesgräns.
- Bestämmelsegräns.
- Vägmark.
- Park eller plantering
- BF Område för bostadsändamål, fristående hus.
- Mark, som icke får bebyggas.
- Vaghöjd.

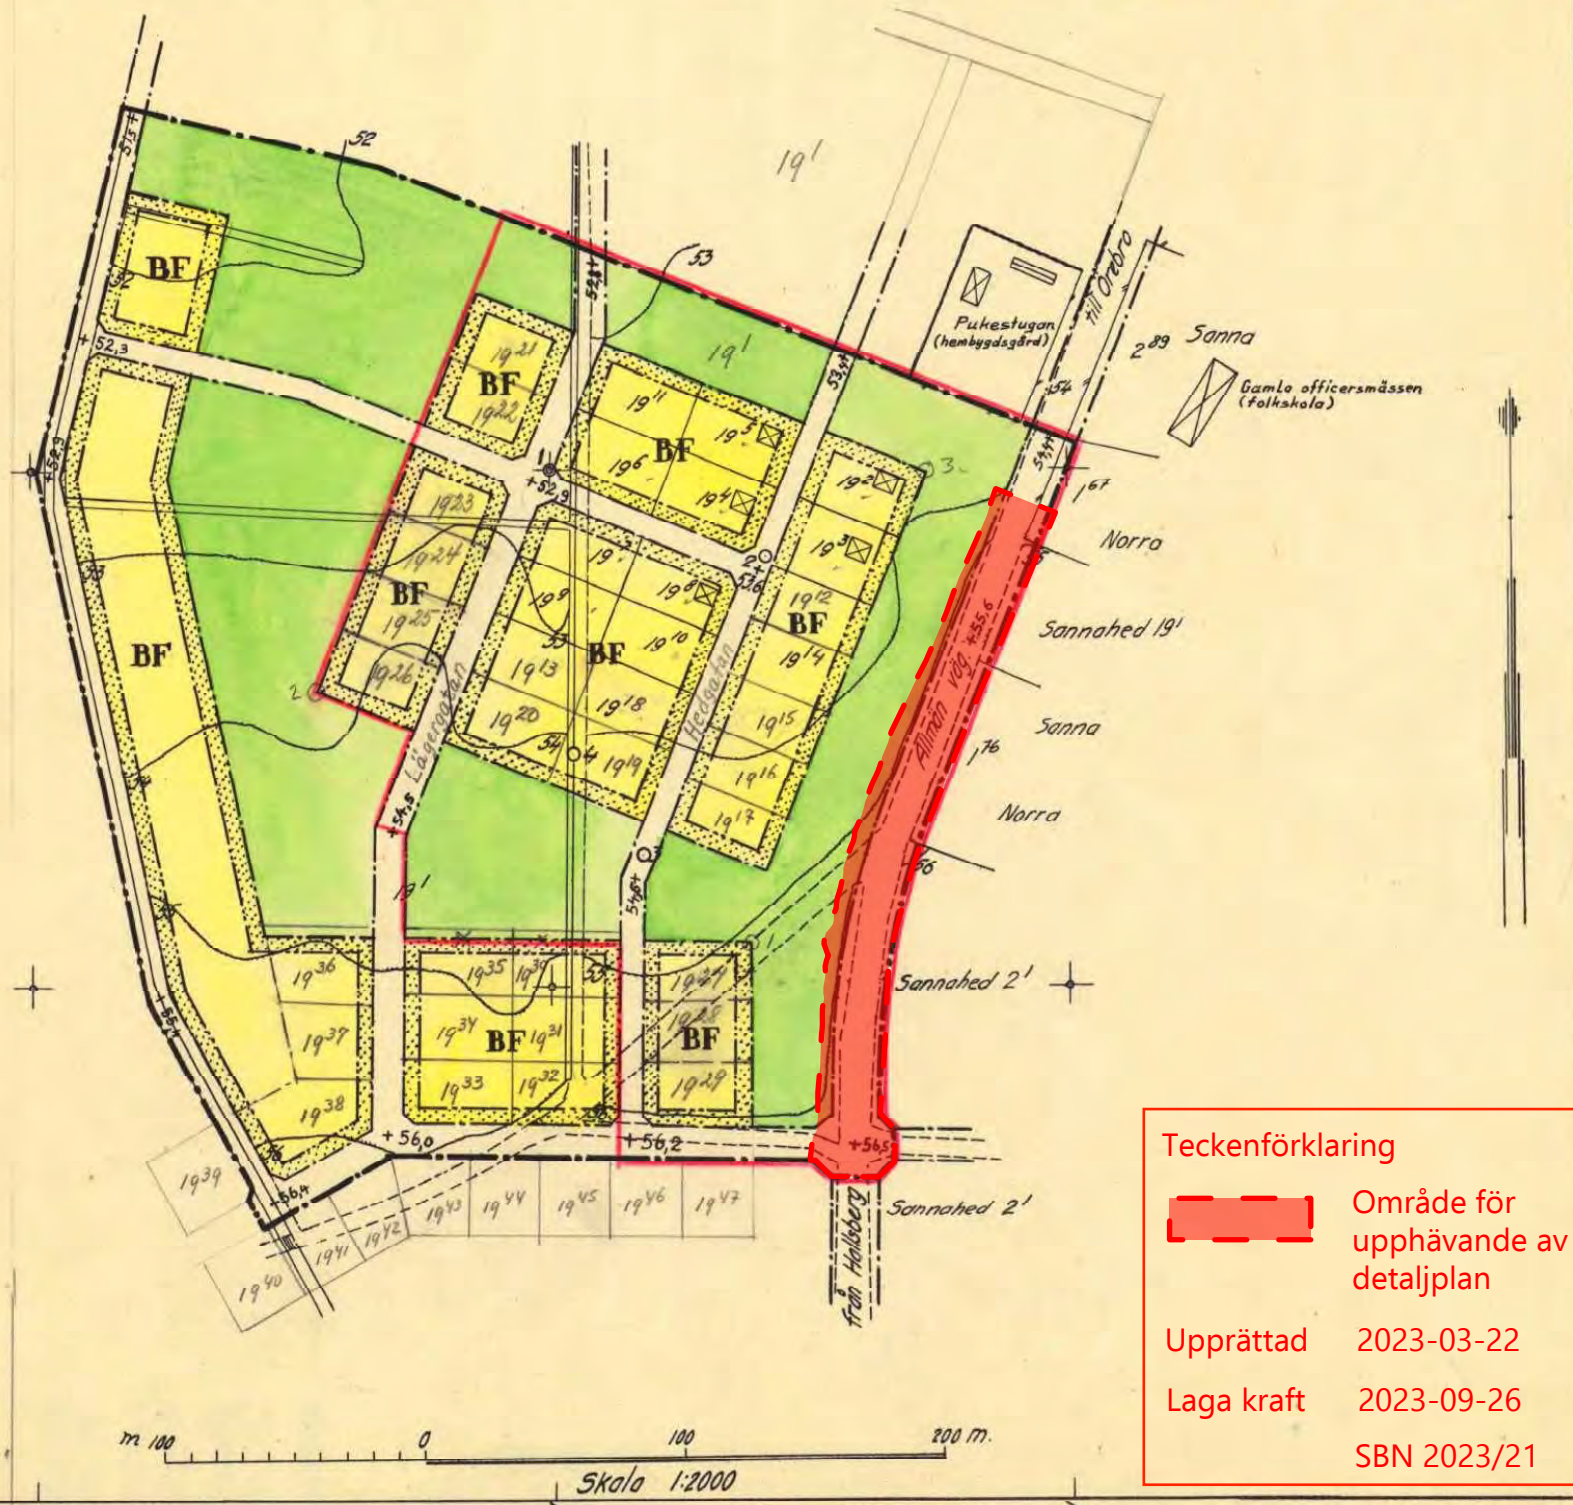

Teckenförklaring

Område för upphävande av detaljplan

Upprättad 2023-03-22

Laga kraft 2023-09-26

SBN 2023/21