

PLANBESTÄMMELSER

Följande gäller inom områden med nedanstående beteckningar. Endast angiven användning och utformning är tillåten. Där beteckning saknas gäller bestämmelsen inom all kvartersmark eller all allmän plats eller allt vattenområde på plankartan.

GRÄNSLINJER

- Planområdesgräns
- Användningsgräns
- Egenskapsgräns
- Sekundär egenskapsgräns
- Sammanfallande egenskapsgränser

ANVÄNDNING AV KVARTERSMARK

- E₁ Transformatorstation
- S₁ Förskola

EGENSKAPSBESTÄMMELSER FÖR KVARTERSMARK

Begränsning av markens utnyttjande

- Marken får inte förses med byggnad

Höjd på byggnadsverk

h₁ 12,0 Högsta nockhöjd är angivet värde i meter

Markreservat för allmännyttiga ändamål

U₁ Markreservat för allmännyttiga underjordiska ledningar.

GENOMFÖRANDETID

Genomförandetiden är 60 månader över hela planområdet och börjar gälla fr.o.m. .


PLANKARTA

Koordinatsystem i plan SWEREF 99 15 00
Koordinatsystem i höjd RH 2000

Upprättad 2022-05-19
Reviderad

- | | | | |
|--|-------------------|--|--|
| | Traktgräns | | Byggnad |
| | Fastighetsgräns | | Byggnad karterad i enlighet med fasadens löge i sockelhöjd |
| | Väggkant | | Byggnad karterad i enlighet med takets begränsningslinje |
| | Staket eller mur | | Industribyggnad |
| | Slänt | | Transformator |
| | Höjdkurva | | Kyrka |
| | Träd | | Planerad byggnad |
| | Belysningsstolpe | | Fastighetsnummer |
| | Elskåp | | Fastighetsnamn |
| | Luffledning | | Gatunamn |
| | Järnväg | | Koordinatnys |
| | Strandlinje, Dike | | |
| | Markdetalj | | |

Skala 1:1000 (A3)

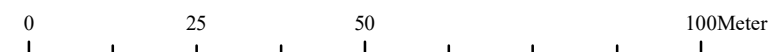

Samrådstitid: 2022-06-22 – 2022-08-22

Detaljplan för Idrottsparken förskola

	Kumla kommun	Örebro län	Beslutsdatum	Instans
			Samråd 2022-06-15	SBN
			Granskning	SBN
			Antagande	SBN
			Laga kraft	
Gustav Hellund Planeringsarkitekt	Johannes Ludvigsson Planchef			