

## PLANBESTÄMMELSER

Följande gäller inom områden med nedanstående beteckningar. Endast angiven användning och utformning är tillåten. Där beteckning saknas gäller bestämmelsen inom all kvartersmark eller all allmän plats eller allt vattenområde på plankartan.

## GRÄNSLINJER

- Planområdesgräns
- Användningsgräns
- Egenskapsgräns

## ANVÄNDNING AV KVARTERSMARK

- E<sub>1</sub> Transformatorstation
- S<sub>1</sub> Förskola

## EGENSKAPSBESTÄMMELSER FÖR KVARTERSMARK

### Begränsning av markens utnyttjande

- Marken får inte förses med byggnad.

### Höjd på byggnadsverk

h<sub>1</sub> 12,0 Högsta nockhöjd är angivet värde i meter.

### Markreservat för allmännyttiga ändamål

U<sub>1</sub> Markreservat för allmännyttiga underjordiska ledningar.

### Villkor för startbesked

a<sub>1</sub> Startbesked får inte ges för förskoleverksamhet förrän markföreningen är åtgärdad.

## GENOMFÖRANDETID

Genomförandetiden är 60 månader över hela planområdet och börjar gälla fr.o.m. laga kraft datum.

## PLANKARTA


Koordinatsystem i plan SWEREF 99 15 00  
Koordinatsystem i höjd RH 2000

Upprättad 2022-05-19  
Reviderad 2023-09-01  
Fastighetsredovisning 2023-09-01

## Teckenförklaring

- Byggnad
- Takkant
- Fastighetsgräns
- Kumla 12:2 Fastighetsbeteckning
- 12:2 Fastighetsnummer
- Vandrargatan Gatunamn
- Slänt
- Staket
- Väg
- Gång och cykelbana
- Höjdpunkter
- Höjdkurvor

Skala 1:1000 (A3)

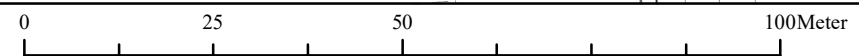

## Detaljplan för Idrottsparken förskola

Kumla kommun	Örebro län	Beslutsdatum	Instans
Antagandehandling	Samråd 2022-06-15	SBN	
Diarienummer: SBN 2021/415	Granskning 2023-01-27	SBN	
Upprättad: 2022-05-25	Reviderad: 2023-09-01	Antagande 2023-10-03	SBN
Jessica Bäckman Planarkitekt	Johannes Ludvigsson Planchef	Laga kraft 2023-10-26	