
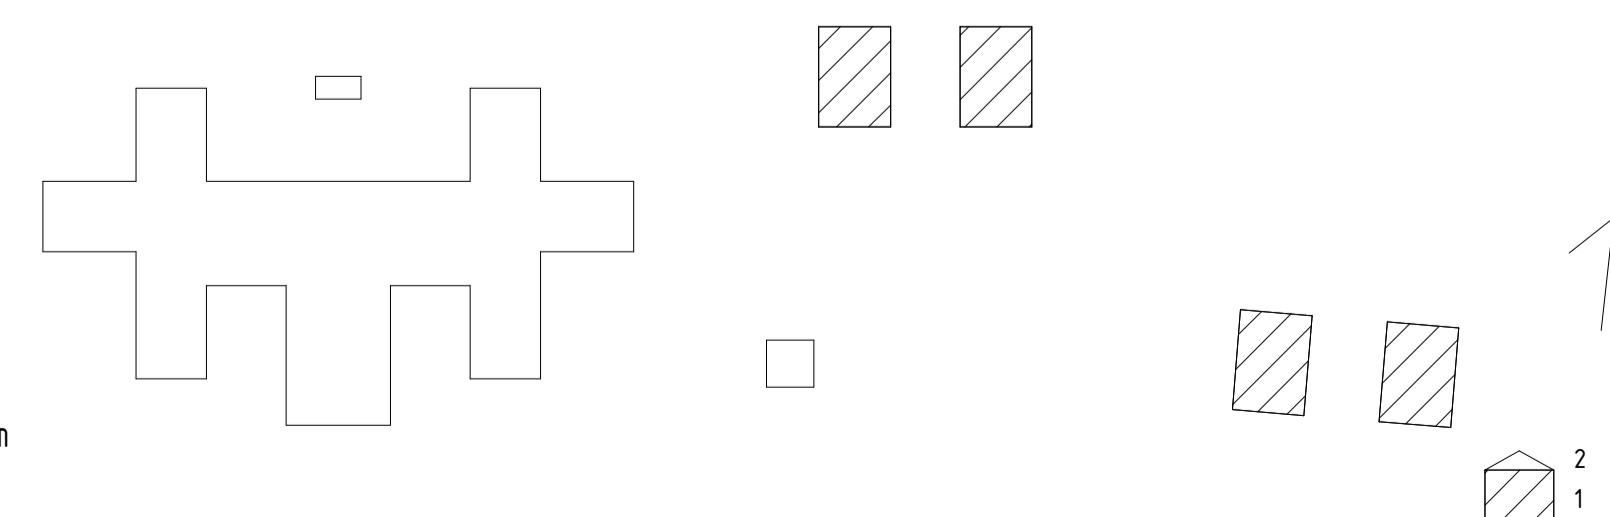
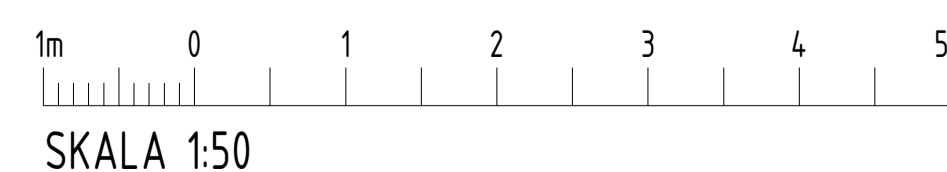


TECKENFÖRKLARING

FRILIGGANDE LÄGENHET FÖREKOMMER I
SPEGLVÄNT UTFÖRANDE.
(1011-1012) AVSER OPTION ENL. ADMINISTRATIVA
FÖRESKRIFTER.

 UTRYMMEN DÄR BOENDE VISTAS

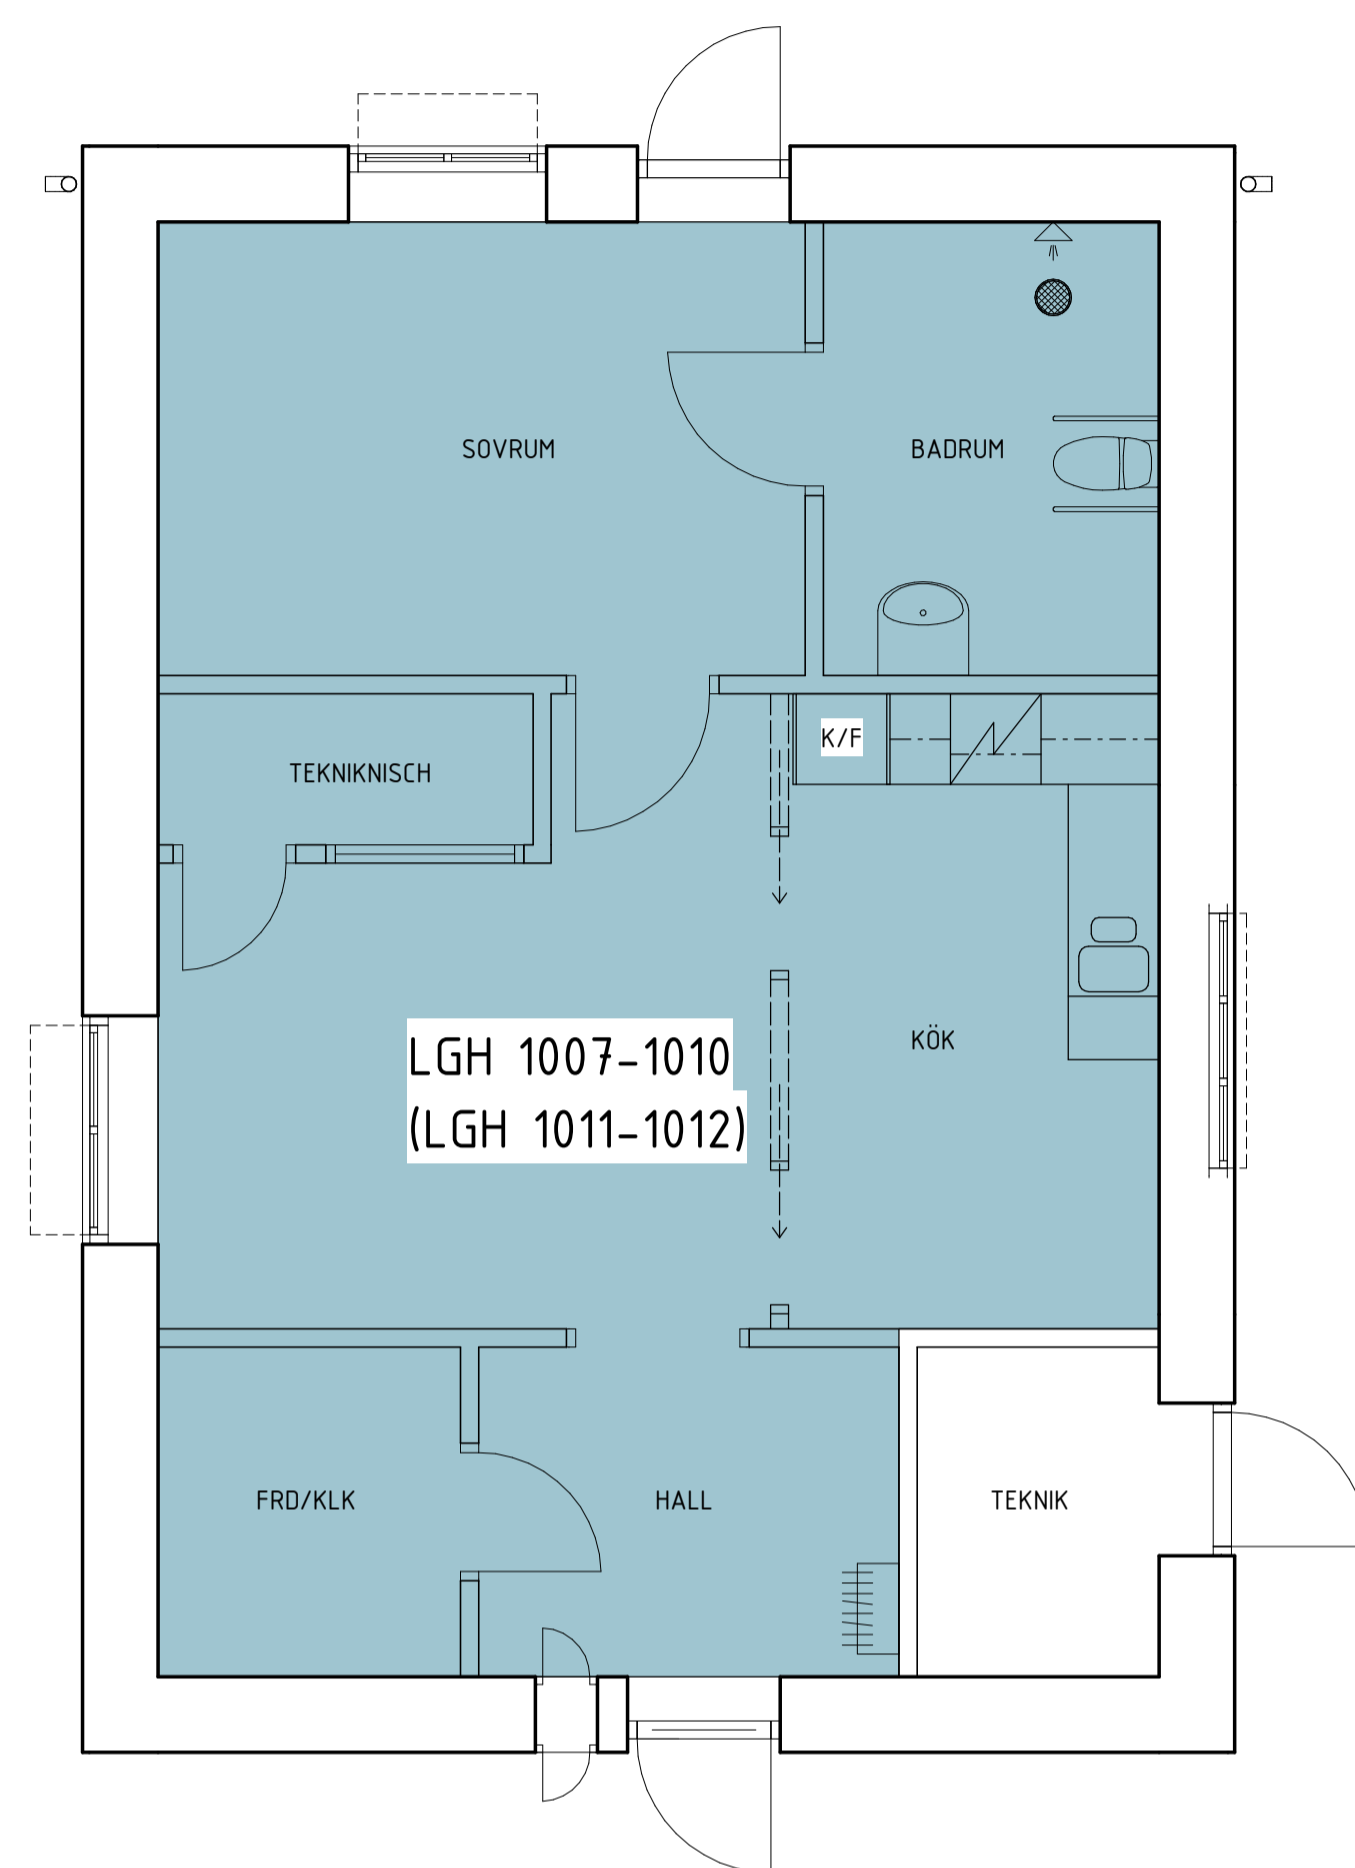

BET	ÄNDRINGEN AVSER	DATUM	SIGN
FÖRFRÅGNINGSUNDERLAG			
LSS-BOENDE KUMLA KOMMUN			
 HÄLLÉN ARKITEKTER Storforget 8 Telefon 019-670 80 60 702 11 Örebro info@hallenarkitekter.se www.hallenarkitekter.se			
<input checked="" type="checkbox"/>	A	HÄLLÉN ARKITEKTER AB	019-670 80 60
	BR	HÄLLÉN ARKITEKTER AB	019-670 80 60
	VVS	PROJEKTENGAGEMANG	019-760 60 00
	E	RAMBÖLL	010-615 60 00
	M	WSP	010-722 50 00
	STY	KAMTECH	
	SPR	FIRETECH	010-150 14 60
UPPDRAG NR		RITAD/KONSTR. AV	HANDLÄGGARE
170110-01		R.ISRAELSSON	R.ISRAELSSON
DATUM		ANSVÄRIG	
2018-03-02		P.PHILIP	
STENE 2:12			
FRILIGGANDE LGH 1007-1010 (1011-1012)			
SÄKERHETS-RITNING			
VÅNING 1, BV			
SKALA	NUMMER	BET	
A1 1:50	A-49.1-2101		
A3 1:100			