

- ### FÖRKLARINGAR
- Befintligt**
 +00.00 Befintlig markhöjd som bibehålles
 ☒ Befintligt träd som fälls
 ○ Befintlig inmätt markhöjd
 ⦿ Befintligt träd som behålls Vite enligt AF.
- Nytt**
 FG+00.00 Färdig golvhöjd
 - Arbetsområdesgräns - 1 m utanför arbetsområde
 - gräns för option av vidare byggnation
- Markhöjd**
 A1 Asfaltsyta, köryta
 A2 Asfaltsyta, gångyta
 Bp1 Yta av betongplattor 350x350x70, naturgrå
 Bp2 Yta av betongplattor 350x350x52-65 eller motsv. Stenmjölsyta, 0-4 mm
 Pl1 Planteringsyta, växtjord tj: 400 mm
 Pl2 Planteringsyta, växtjord tj: 400 mm motsvarande rhododendronjord
 Pl3 Planteringsyta, växtjord tj: 600 mm
- Slänt**
 Gr Gräsyta, grästorv
 G Makadamfyllt Dagvattenmagasin 1m3/8/16
 Sa Strid sand tj: 400 mm
 Ks1 Träkantsstöd, vinsning 2 cm, Organowood, eller motsvarande
 ● Belysningsstolpe och armatur littererade enligt E-handling
 → Staket, flätverkstaket, plastbelagt, grönt, 1 m. högt.
 → Skärm, enligt A-handling
 M Mur, L-stöd
 Trappa, skall förses med handledare
 Ramp, skall förses med handledare Maxlutning 1:12.
 Grind, grön, 1 m. hög, förses med handtrycke och överfallsås
- KOORDINATSYSTEM**
 Plan: Sweref 99 15 00 Höjdsystem: RH70

Växtlista

TRÄD		Nr	Antal	Växtnamn	Kval	c/c (cm)
T1	9	Abies concolor	coloradogran	kl 80-100		
T2	6	Betula utilis var. 'Jaquemontii' 'Doorenbos'	himalayabjörk	högstam 4x kl 16-18		
T3	3	Malus domestica 'Agnes' E	äpple	högstam 3x kl 16-18		
T4	7	Prunus avium 'Stella' E	sötkörsbär	högstam 3x kl 16-18		
T5	9	Pyrus communis 'Göteborgs Diamant' E	päron	högstam 3x kl 16-18		

BUSKAR		Nr	Antal	Växtnamn	Kval	c/c (cm)
B1	639	Aronia melanocarpa 'Hugin' E	liten svartaronia	busk co 3,5 l	70	
B2	178	Fagus sylvatica fk Gottåsa E	bok	häck 50-80	50	
B3	14	Magnolia stellata 'Royal Star'	stjärnmagnolia	solitär 3x kl 100-125	-	
B4	4	Ribes nigrum 'Polar' E	svarta vinbär	busk co 3,5 l	100	
B5	4	Ribes Röda vinbär-Gruppen 'Jonkheer van Teets'	röda vinbär	busk co 3,5 l	100	
B6	8	Syringa x prestoniae 'Elinor'	prestonssyren	solitär 3x kl 100-125	-	


KLÄTTERVÄXTER		Nr	Antal	Växtnamn	Kval	c/c (cm)
K1	10	Lonicera periclymenum 'Belgica'	skogskaprifol	A-kval, co	100	
K2	10	Lonicera periclymenum 'Loly'	skogskaprifol	A-kval, co	100	

KRYDDTRÄDGÅRD

Nr	Antal	Växtnamn	Kval	c/c (cm)
P1	3	Allium schoenoprasum	gräslök	A-kval, co 20
P2	4	Calamintha nepeta	stenkyndel	A-kval, co 35
P3	5	Fragaria x ananassa 'Florence' E	jordgubbe	A-kval, co 40
P4	5	Fragaria x ananassa 'Honeyoye' E	jordgubbe	A-kval, co 40
P5	2	Hyssopus officinalis 'Roseus'	isop	A-kval, co 40
P6	9	Lavandula angustifolia 'Hidcote blue'	lavendel	A-kval, co 25
P7	1	Levisticum officinale	libbsticka	A-kval, co 50
P8	3	Melissa officinalis	citronmeliss	A-kval, co 35
P9	5	Origanum laevigatum 'Herrenhausen'	mejram	A-kval, co 35
P10	8	Origanum vulgare	origano	A-kval, co 35
P11	1	Rheum rhabarbarum 'Elmsblitz'	rabarber	A-kval, co 100
P12	4	Salvia officinalis	salvia	A-kval, co 35
P13	3	Thymus vulgaris	timjan	A-kval, co 20

LÖKAR		Nr	Antal	Växtnamn	Kval	c/c (cm)
L1	100	Vitblommande narciss tex	Narcissus triandrus	änglatårar	10	
L2	100	Cyklaminus narciss February gold	Narcissus	påsklilja	10	
L3	100	Narcissus 'Ice Follies'	Narcissus	pingstlilja	10	

▲ En tringel= 5 st L1, 5 st L2 och 5 st L3

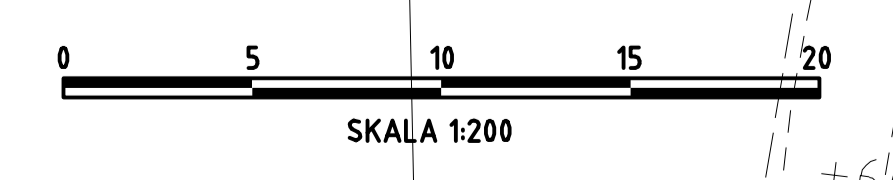

BET	ÄNDRINGEN AVSER	DATUM	SIGN
FÖRFRÅGNINGSUNDERLAG			
LSS-BOENDE, STENE BRUNN			
KUMLA KOMMUN, SICKELSTA 2:12			
WSP SVERIGE AB BOX 8094 (KRONTORPSGATAN 1) 700 08 ÖREBRO 010-722 50 00 www.wsp.com		wsp	
UPPDRAG NR 10260735	RITAD/KONSTRUERAD AV A PERSSON	HANDLÄGGARE J LINDAHL	
DATUM 2018-03-02	ANSVARIG J LINDAHL		
NYBYGGNAD LSS-BOENDE			
MARKPLANERINGSPLAN - VÄSTER			
SKALA 1:200	A1	NUMMER M-30-01-001	BET 1

FL:\LSS\20180735 - LSS-boende - KUMLA KOMMUN\04-30-1001\04g - FÖRFRÅGNINGSUNDERLAG 2018-03-02 16:52Z AV ANVÄNDARE: SCPP728