

SICKELSTA
4:2




FÖRKLARINGAR

- Befintligt**
- +00.00 Befintlig markhöjd som bibehålles
 - Befintligt träd som fälls
 - Befintlig inmått markhöjd
 - Befintligt träd som behålls Vite enligt AF.
- Nytt**
- FG+00.00 Färdig golvhöjd
 - Arbetsrådesgräns - 1 m utanför arbetsområde
 - gräns för option av vidare byggnation
 - Markhöjd
 - A1 Asfaltsyta, köryta
 - A2 Asfaltsyta, gångyta
 - Bp1 Yta av betongplattor 350x350x70, naturgräs
 - Bp2 Rändalsplattor av betong St.Eriks Superplattan, 350x350x52-65 eller motsv.
 - Sm Stenmjölsyta, 0-4 mm
 - Pl1 Planteringsyta, växtjord tj: 400 mm
 - Pl2 Planteringsyta, växtjord tj: 400 mm motsvarande rhododendronjord
 - Pl3 Planteringsyta, växtjord tj: 600 mm
 - Slänt
 - Gr Gräsyta, grästorv
 - G Makadamfyllt Dagvattenmagasin 1m3 8/16
 - Sa Strid sand tj: 400 mm
 - Ks1 Träkantsstöd, vinsning 2 cm, Organowood, eller motsvarande
 - Belysningsstolpe och armatur tillträde enligt E-handling
 - Staket; flätverksstaket, plastbelagt; grönt; 1 m. högt.
 - Skärm, enligt A-handling
 - M Mur, L-stöd
 - Trappa, skall förses med handledare
 - Ramp, skall förses med handledare Maxlutning 1:12.
 - Grind, grön, 1 m. hög. förses med handtrycke och överfallsås

KOORDINATSYSTEM

Plan: Sweref 99 15 00 Höjdsystem: RH70

BET	ÄNDRINGEN AVSER	DATUM	SIGN
FÖRFRÅGNINGSUNDERLAG			
LSS-BOENDE, STENE BRUNN			
KUMLA KOMMUN, SICKELSTA 2:12			
WSP SVERIGE AB BOX 8094 (KRONTORPSGATAN 1) 700 08 ÖREBRO 010-722 50 00 www.wsp.com			
UPPDRAG NR 10260735	RITAD/KONSTRUERAD AV A PERSSON	HANDLÄGGARE J LINDAHL	
DATUM 2018-03-02	ANSVARIG J LINDAHL		
NYBYGGNAD LSS-BOENDE			
MARKPLANERINGSPLAN - ÖSTER			
SKALA 1:200	A1	NUMMER M-30-01-002	I BET

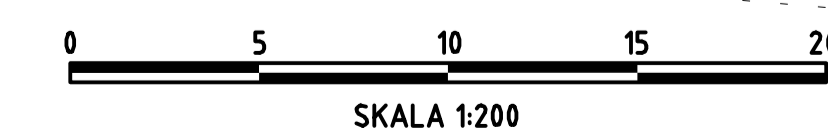

FILE: LSS20180735 - LSS-boende - Sickelsta - LSS-boende - KUMLA - CAD/revit/2018-03-02 16:15:58 AV: ANVÄNDARE: SC/PP/28