
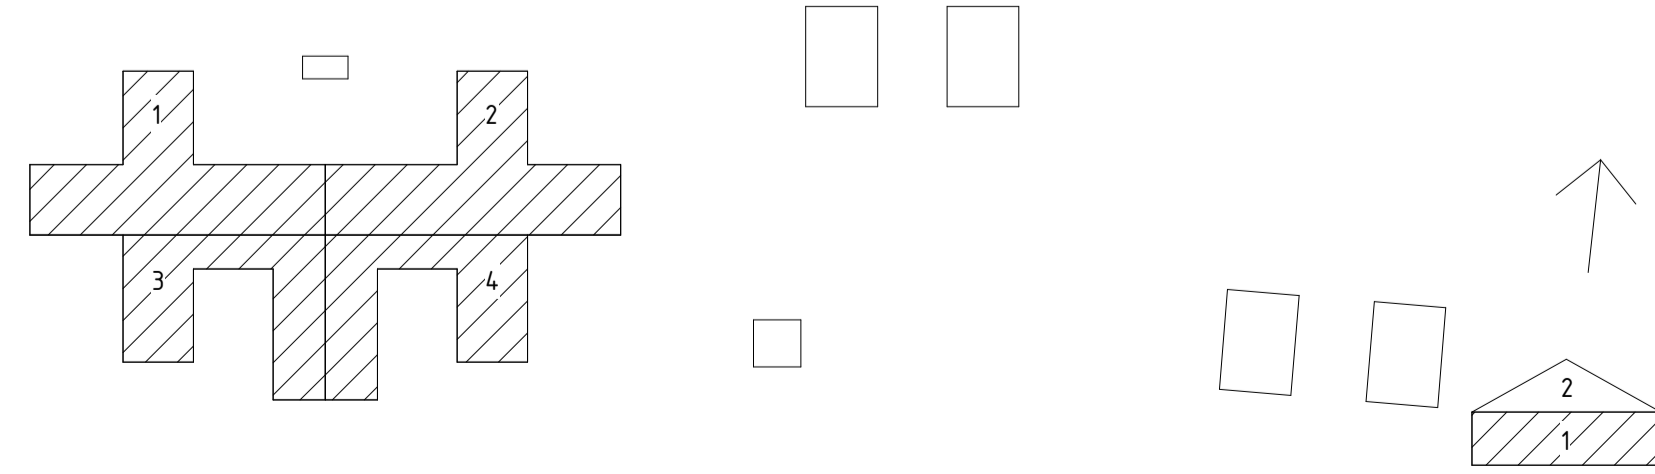
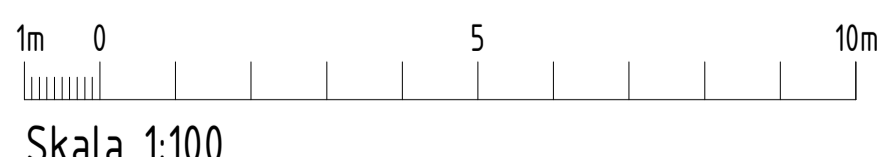


TECKENFÖRKLARING

UTRYMMEN DÄR BOENDE VISTAS

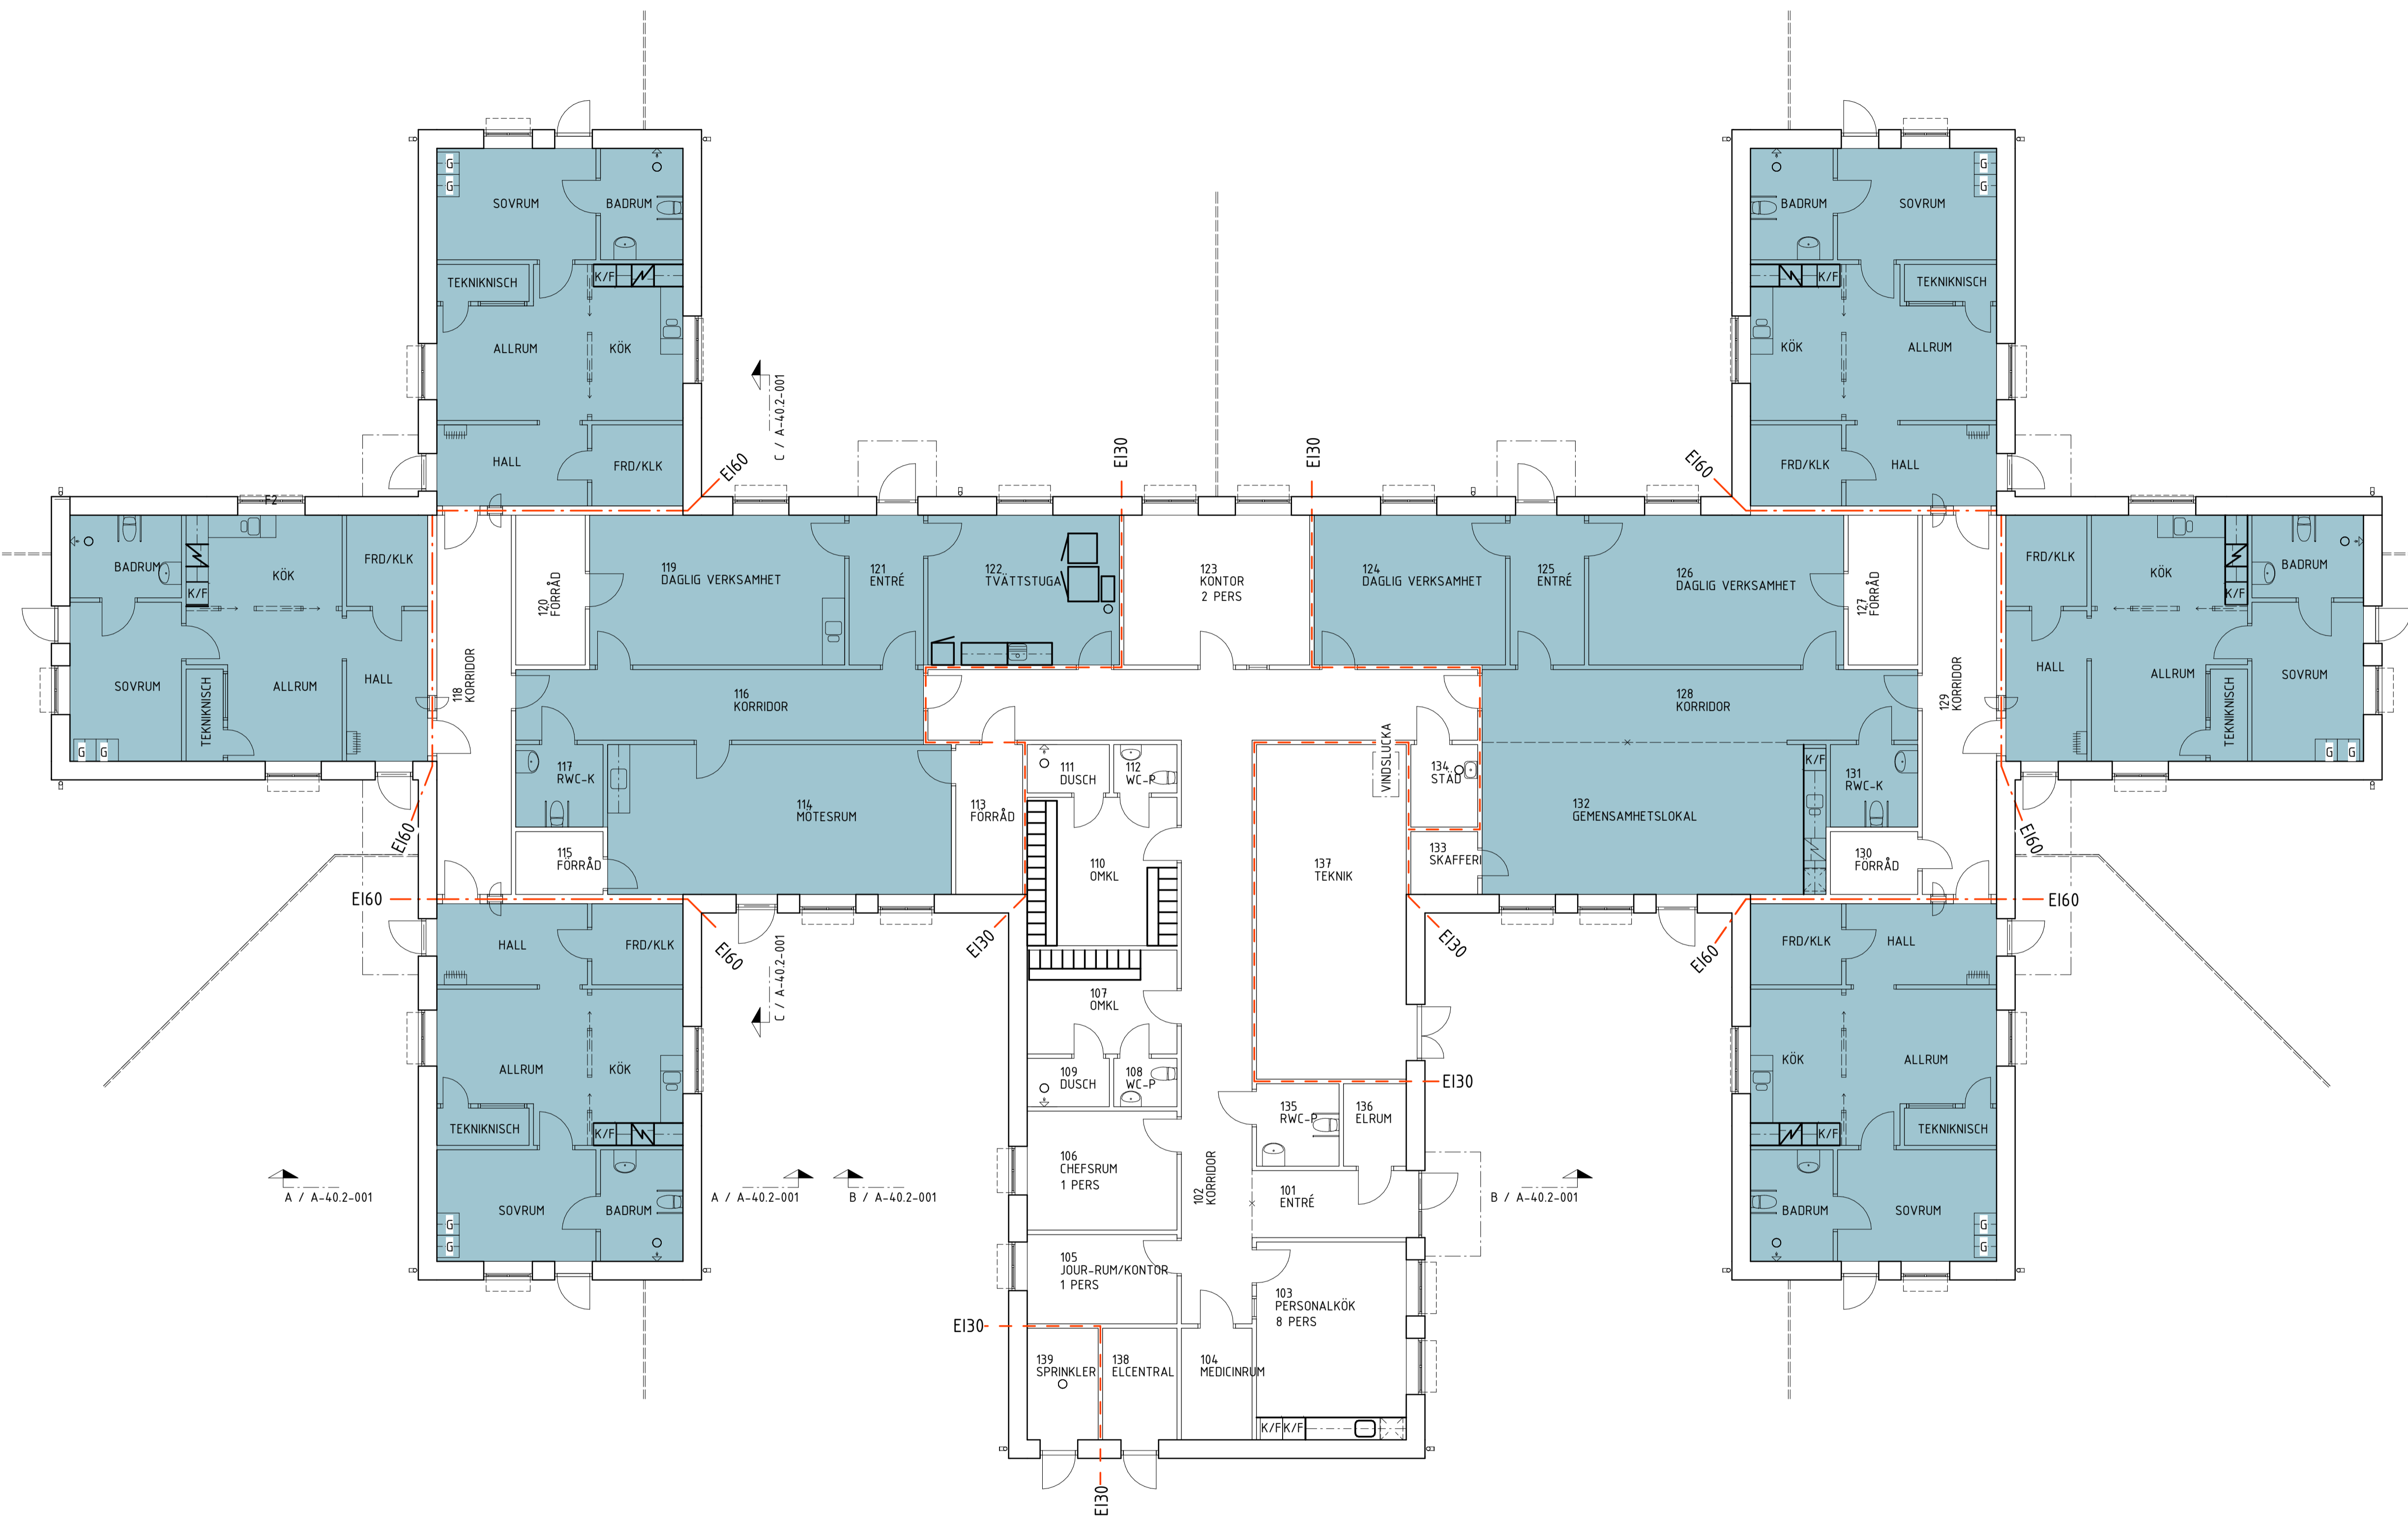

BET	ÄNDRINGEN AVSER	DATUM	SIGN
<b>FÖRFRÅGNINGSUNDERLAG</b>			
<b>LSS-BOENDE</b> KUMLA KOMMUN			
 Storförget 8      Telefon 019-670 80 60 702 11 Örebro      info@hallenarkitekter.se www.hallenarkitekter.se			
X A	HÄLLÉN ARKITEKTER AB	019-670 80 60	
BR	HÄLLÉN ARKITEKTER AB	019-670 80 60	
	VVS PROJEKTENGEMANG	019-760 60 00	
	E RAMBÖLL	010-615 60 00	
	M WSP	010-722 50 00	
	STY KAMTECH		
	SPR FIRETECH	010-150 14 60	
UPPDRAG NR	RITAD/KONSTR. AV	HANDLEGGARE	
170110-01	R.ISRAELSSON	R.ISRAELSSON	
DATUM	ANSVARIG		
2018-03-02	C.EISEBORN		
STENE 2:12			
HUVUDBYGGNAD			
SÄKERHETSRTNING			
VÅNING 1, BV			
SKALA	NUMMER		BET
A1 1:100	A-49.1-1100		
A3 1:200			

Z:\018-03-02\12.41 - C:\Users\Administrator\Documents\LSS-Boende - A-40.0-001 - Rökarkiv.rvt