
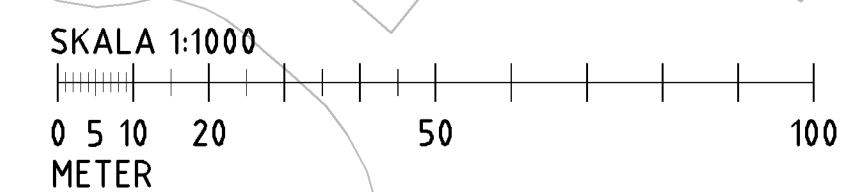


KOORDINATSYSTEM I PLAN: SWEREF 99 15 00

KOORDINATSYSTEM I HÖJD: RH 2000

### TECKENFÖRKLARING

- PLANOMRÅDESGRÄNS
- BEF. ELLEDNING
- BEF. ELLEDNING MÅRK
- BEF. ELLEDNING LUFLEDNING
- BEF. EL-TELEDNING SKÄNOVA
- BEF. OPTO (STADSNÄT)
- BEF. DAGVATTENLEDNING
- BEF. VATTENLEDNING
- BEF. SPILLVATTENLEDNING
- BEF. BRANDPOST
- BEF. BRUNN SPILLVATTEN
- BEF. NEDSTIGNINGSBRUNN DAGVATTEN
- BEF. DAGVATTENBRUNN
- AVRINNINGSGRÄNS VÄSTRA
- AVRINNINGSGRÄNS ÖSTRA
- BEF. DIKE
- FLÖDESRIKTNING YTDAGVATTEN

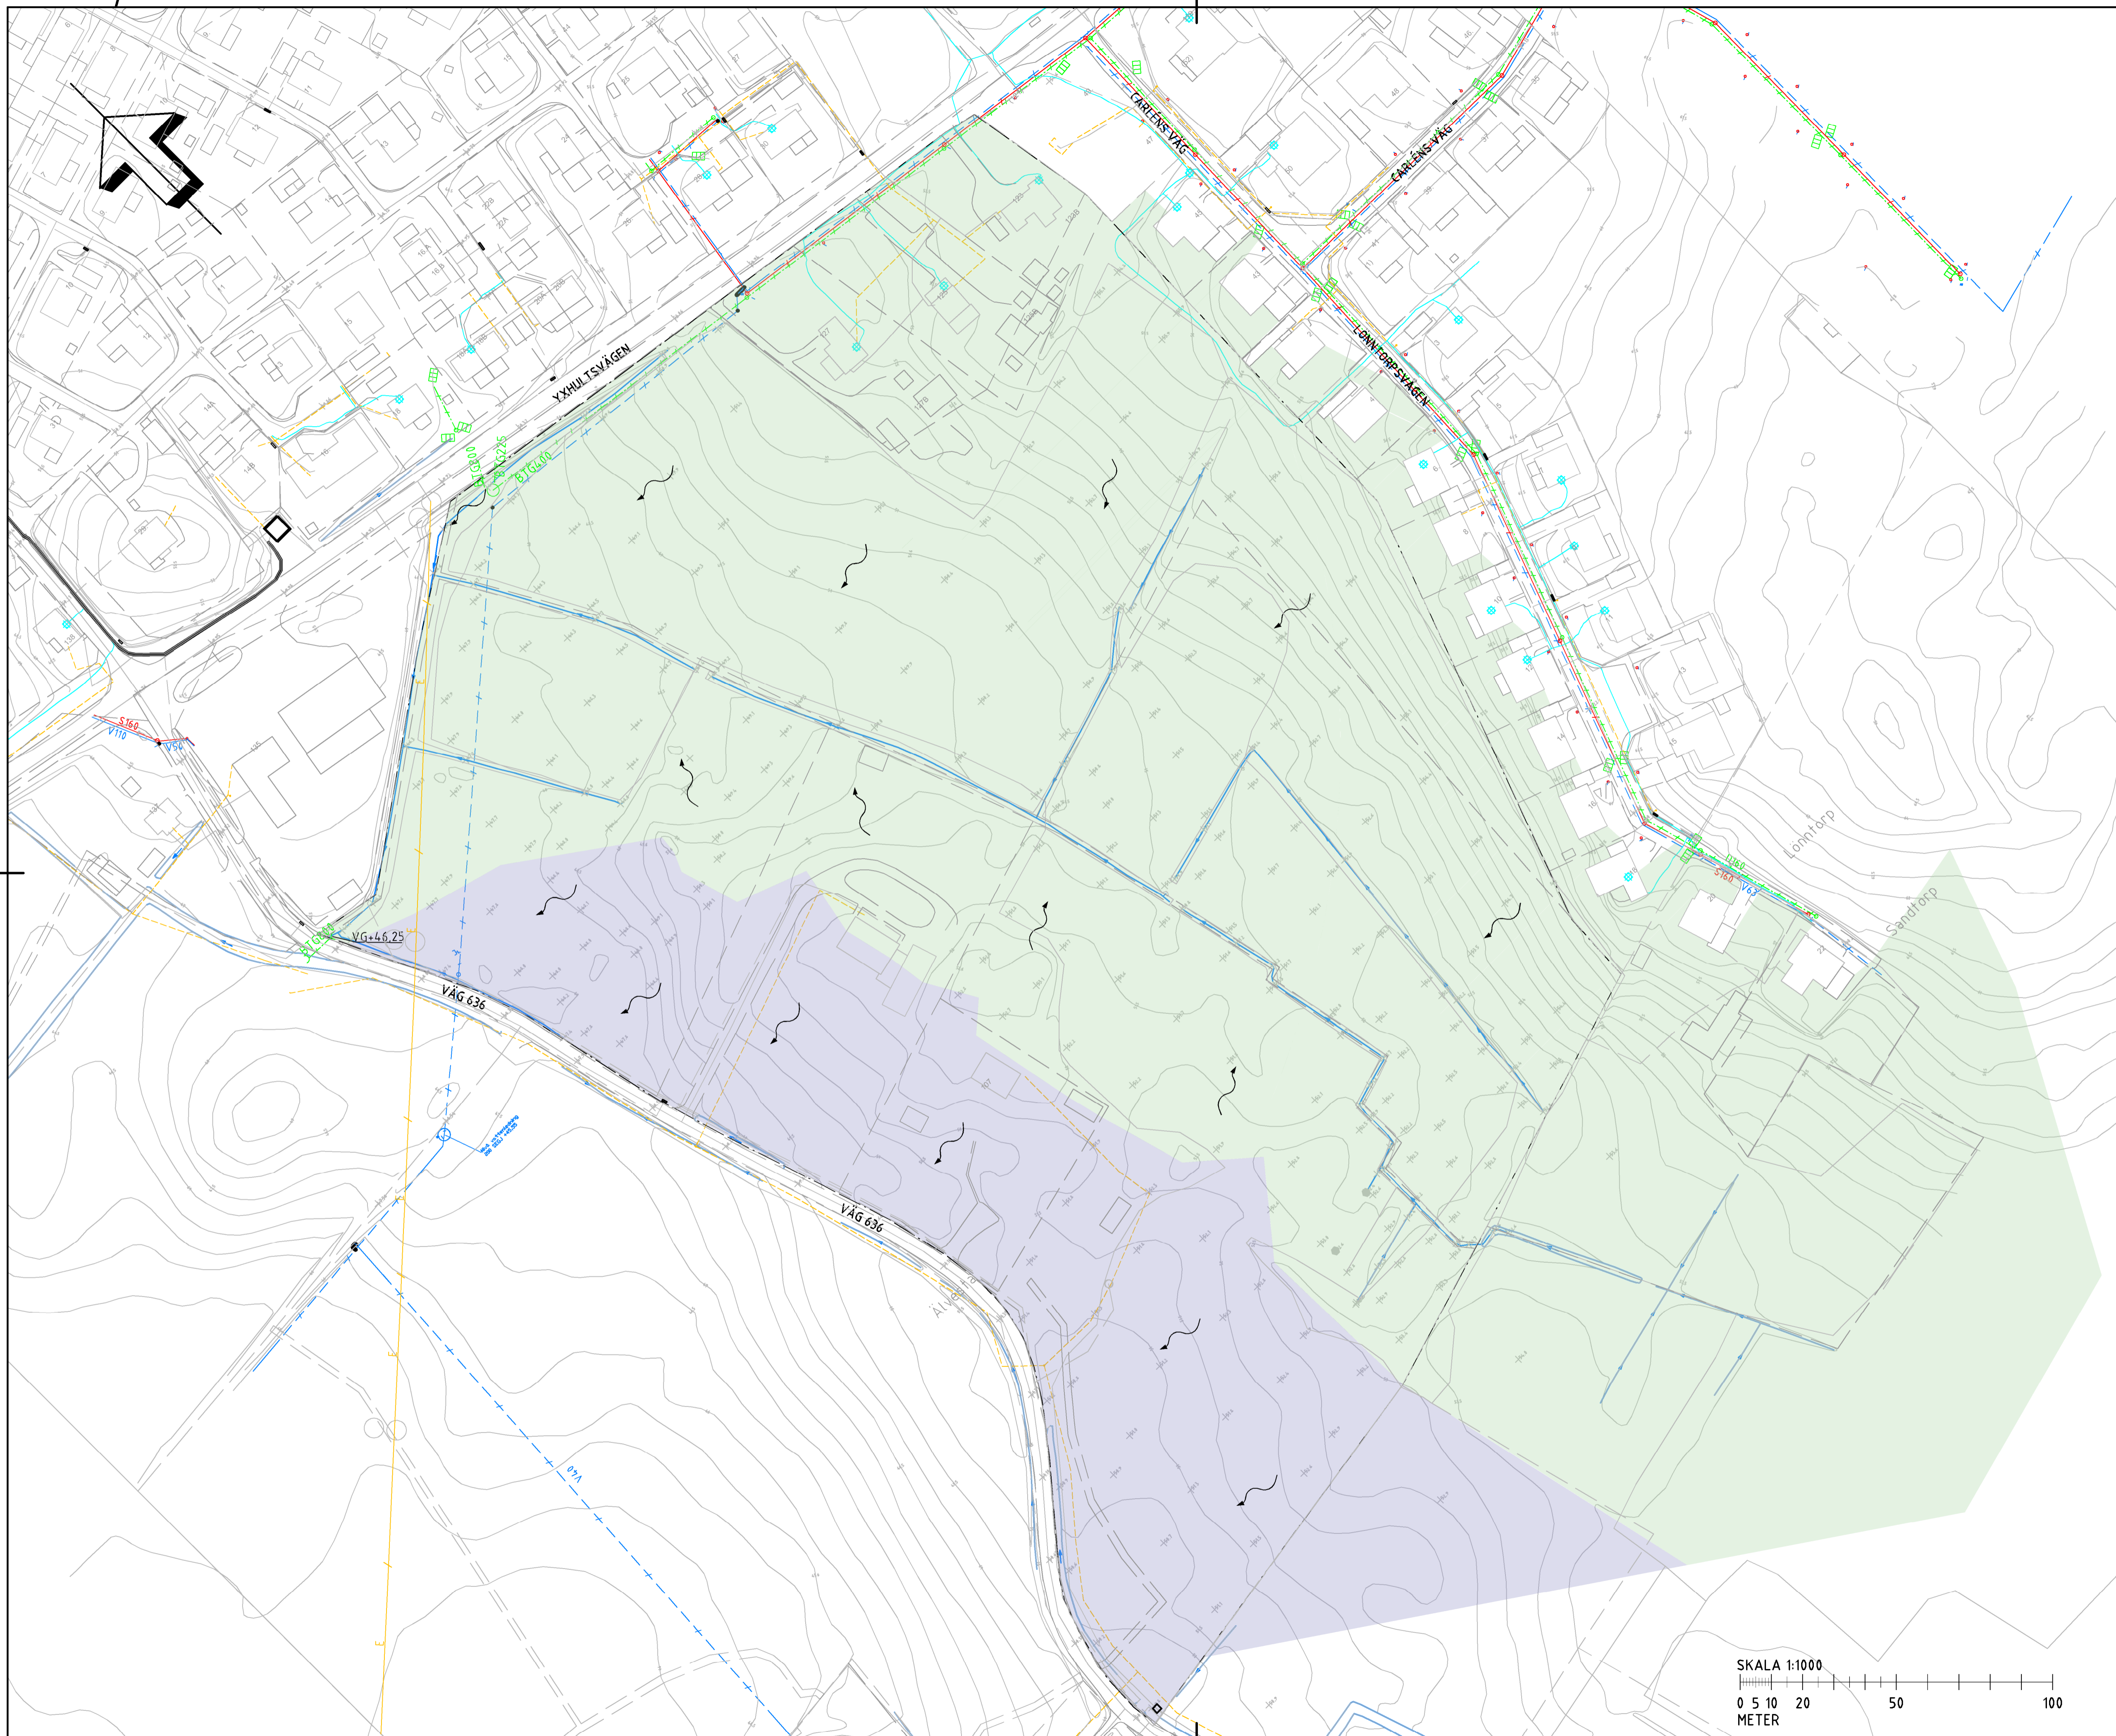

BET	ÄNDRINGEN AVSER	DATUM	SIGN
<b>DAGVATTENUTREDNING</b>			
<b>KUMLA KOMMUN</b>			
<b>ÄLVESTA 1:2, 1:3 M.FL.</b>			
WSP SAMHÄLLSBYGGNAD BOX 10033 402 51 GÖTEBORG 010-722 50 00 www.wsp.com			
UPPDRAG NR <b>10287352</b>	RITAD/KONSTRUERAD AV <b>M P, P N</b>	HANDLAGGARE <b>P. NORBERG</b>	
DATUM <b>2019-06-18</b>	ANSVÄRIG <b>C. JÄRPHAG</b>		
AVRINNINGSGRÄNEN			
BEFINTLIG SITUATION			
SKALA 1:1000 (A1)	NUMMER	BET	
	<b>BILAGA 1</b>		

FL: R 10287352 - Älvesta 1:2, 1:3 M.FL. - 16.08.18 AV ANVÄNDARE: 8806186