


Gång- och cykelväg

Gång- och cykelväg

Gång- och cykelväg

Gång- och cykelväg

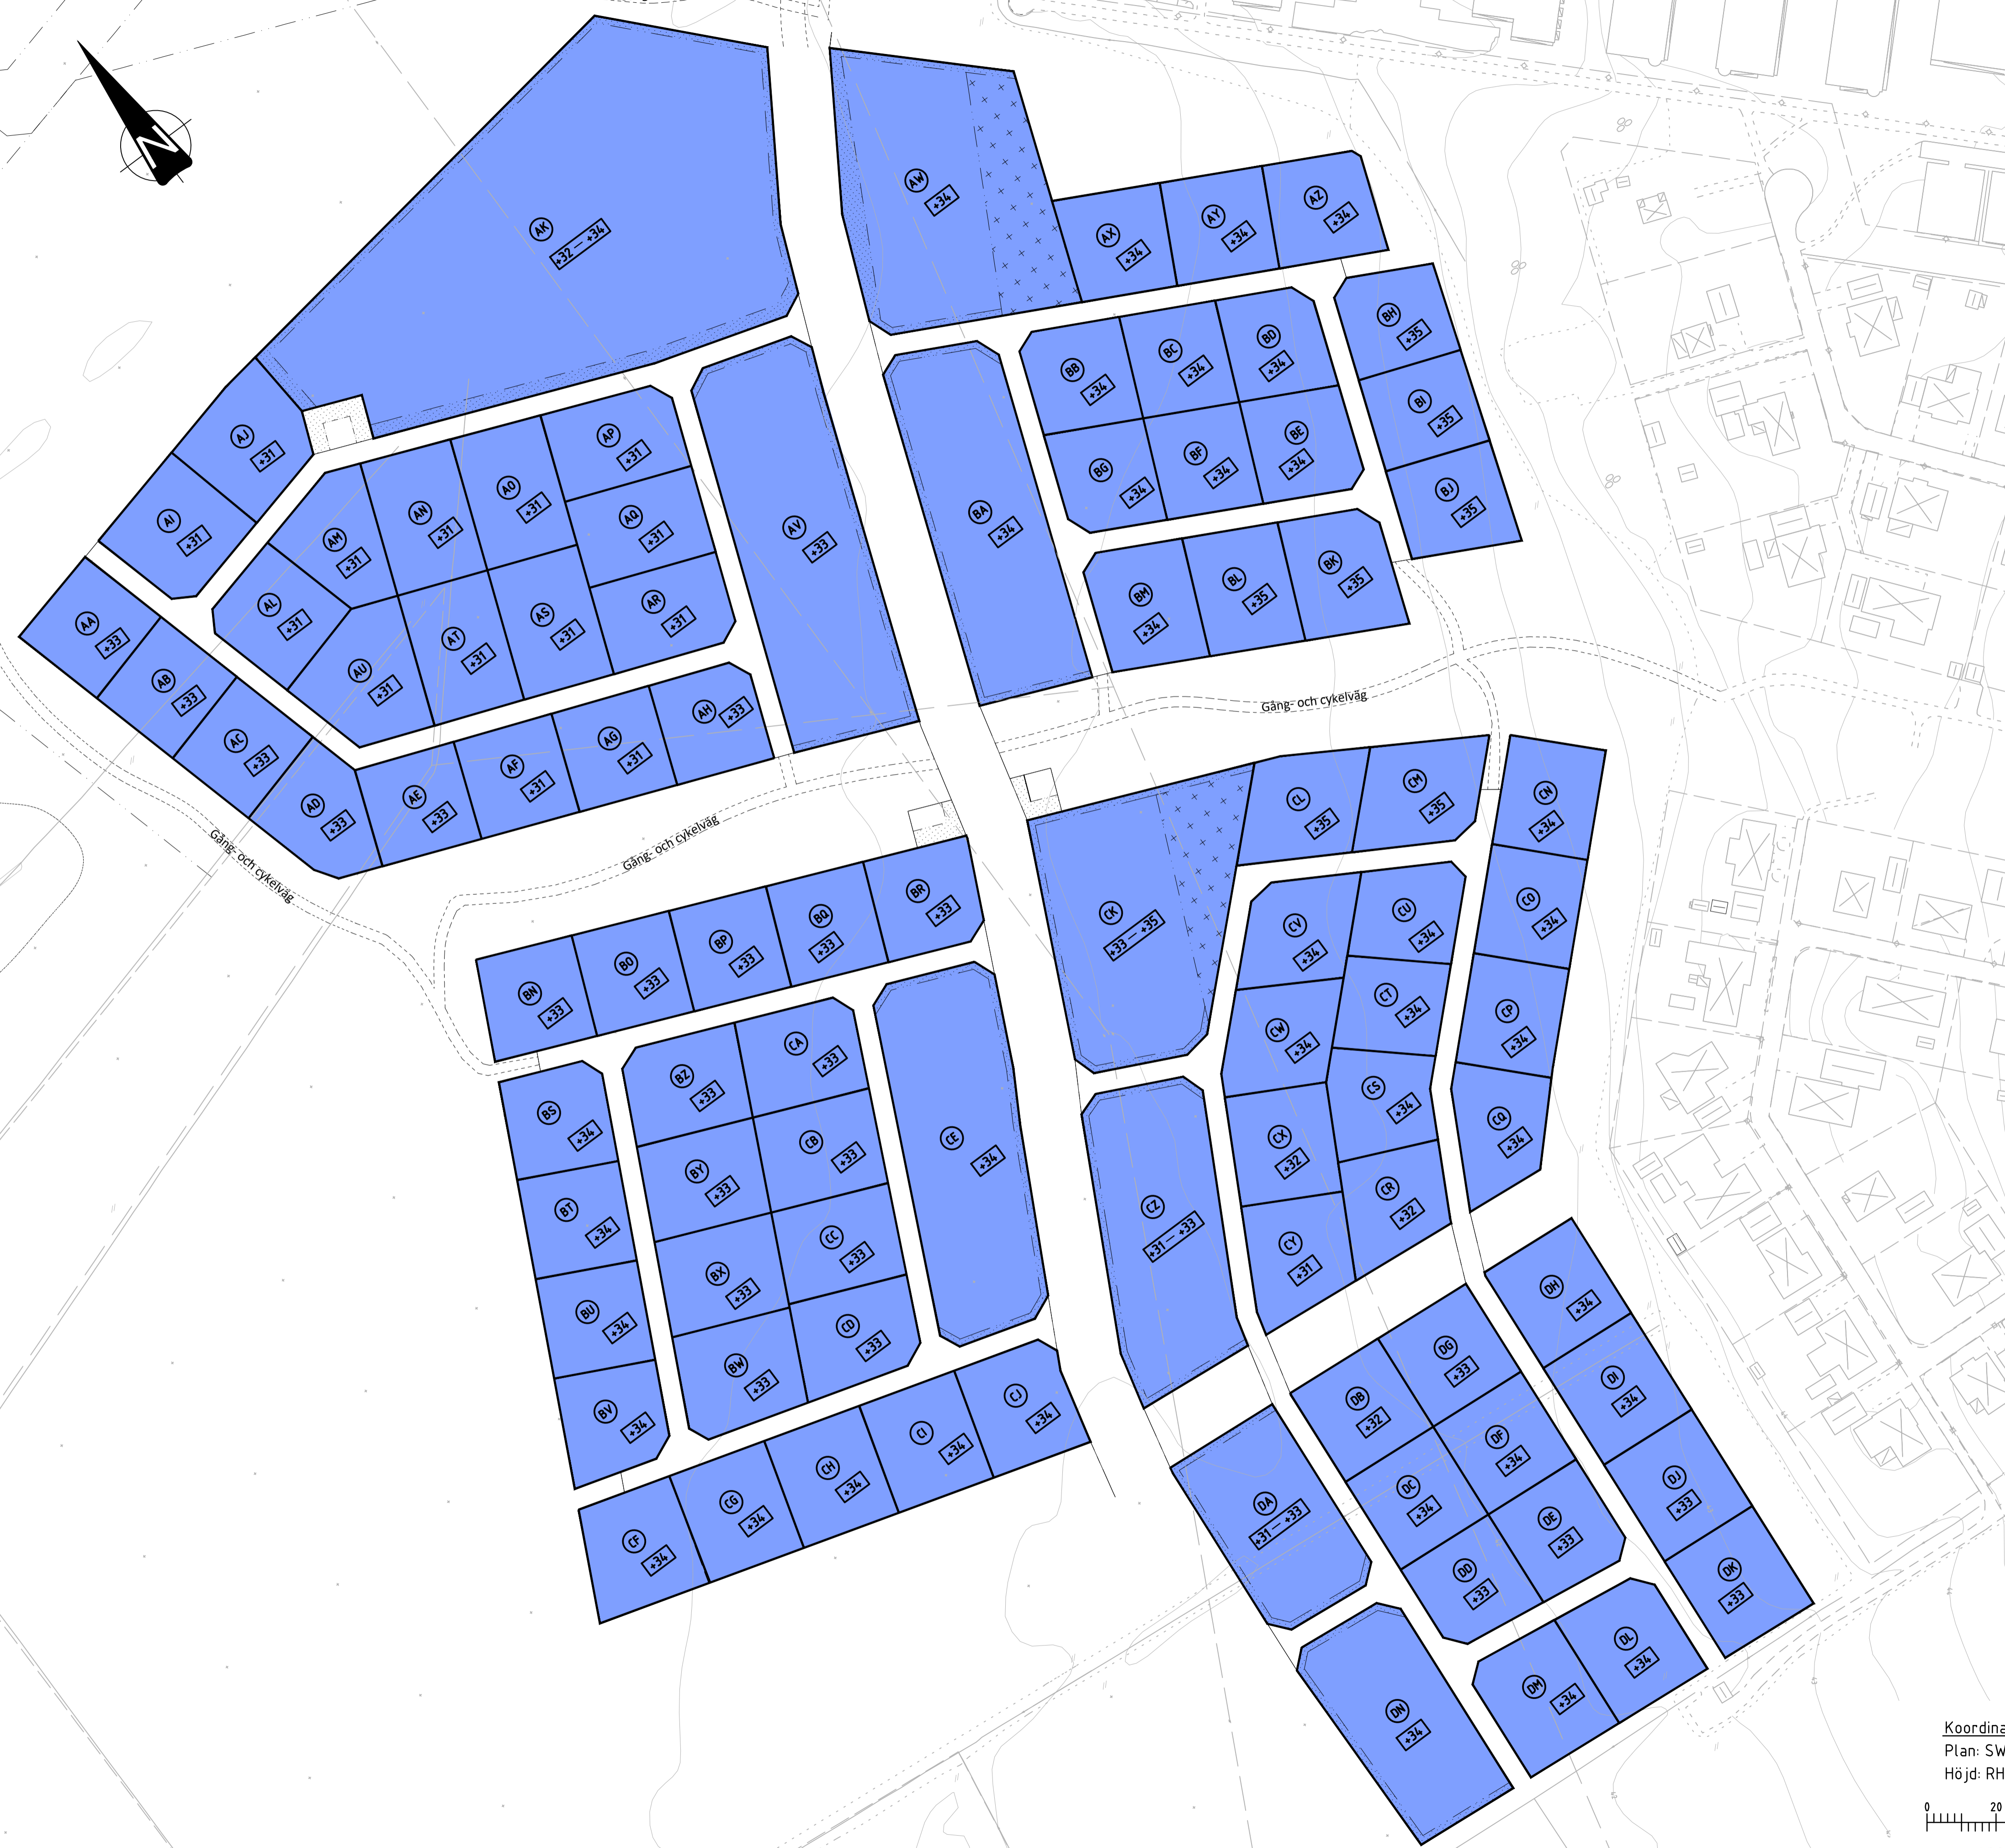

Förklaring:

XX Pålgrundläggning

XX = Bedömd pålstoppnivå under ursprunglig markytan (m).

Koordinatsystem:
Plan: SWEREF 99 15 00
Höjd: RH2000



OBS! Vid A3 format gäller halvskala

BET	ANT	ÄNDRINGEN AVSER	SIGN	DATUM
Gröna Sörby				
		VAP VA-Projekt AB Ribbingsgatan 11 703 63 ÖREBRO www.vap.se		
UPPDRAG NR 20 033	RITAD/KONSTR AV HM	HANDLÄGGARE HM		
DATUM 2020-06-09	ANSVARIG			
Gröna Sörby, Kumla Förutsättningar för grundläggning				
SKALA 1:1000 [A1]	NUMMER 20033-TM01	IBET		